

ΕΦΗΜΕΡΙΣ ΤΗΣ ΚΥΒΕΡΝΗΣΕΩΣ
ΤΗΣ ΕΛΛΗΝΙΚΗΣ ΔΗΜΟΚΡΑΤΙΑΣ

ΑΘΗΝΑ 30 ΑΥΓΟΥΣΤΟΥ 1989	ΤΕΥΧΟΣ ΤΕΤΑΡΤΟ	ΑΡΙΘΜΟΣ ΦΥΛΛΟΥ 535

ΠΕΡΙΕΧΟΜΕΝΑ

ΑΠΑΛΛΟΤΡΙΩΣΕΙΣ

ΑΠΟΦΑΣΕΙΣ

ΑΠΑΛΛΟΤΡΙΩΣΕΙΣ

ΑΠΟΦΑΣΕΙΣ

Αριθ.ΔΚ 1588 (1)

Επικύρωση έκθεσης επιτροπής ορίων αιγιαλού και παραλίας στην παραλιακή θέση «Πεδιάς» Κοινότητας Καρδάμαινας νήσου Κω προ των ΚΜ 18-18Α-6Β κλπ γαιών Καρδάμαινας, ιδιοκτησίας Σ. Ψυρρή, Εμμ. Πηλίνη, Στ. Γιαννά κλπ.

Ο ΝΟΜΑΡΧΗΣ ΔΩΔΕΚΑΝΗΣΟΥ

Έχοντας υπόψη:

1. Τις διατάξεις του Ν. 3200/55 «περί διοικητικής αποκέντρωσης» σε συνδυασμό με αυτές του ΝΔ 532/70 και ΒΔ 704/70.

2. Τις διατάξεις του ΚΔ 132/1929 «περί κτηματολογικού κανονισμού Δωδεκανήσου» που διατηρήθηκε σε ισχύ με το άρθρο 8 του Ν. 510/1947.

3. Τις διατάξεις του άρθρου 8 του ΑΝ 2344/40 «περί αιγιαλού και παραλίας».

4. Τις διατάξεις του ΝΔ 439/1940 «περί συμπληρώσεως των διατάξεων περί αιγιαλού».

5. Τις διατάξεις του άρθρου 74 ΠΔ 636/77 «περί συγκροτήσεως μεταξύ άλλων και της επιτροπής καθορισμού ορίων αιγιαλού και παραλίας.

6. Τις διατάξεις του άρθρου 20 του Ν. 719/77 «περί του τρόπου σύνταξης τοπογραφικών - υψομετρικών διαγραμμάτων από ιδιώτες μηχανικούς κλπ».

7. Την υπ' αριθμ. Ο.208/181/26.4.1982 κοινή Απόφαση Υπουργών Προεδρίας και Οικονομικών «περί αναμορφώσεως συλλογικών οργάνων Γνωμοδοτικής και Αποφασιστικής αρμοδιότητας του Υπουργείου Οικονομικών με την οποία διατηρείται η Επιτροπή καθορισμού ορίων αιγιαλού και παραλίας και συγχωνεύεται με την επιτροπή αμμοληψίας σε ενιαίο συλλογικό όργανο με τίτλο «Επιτροπή καθορισμού ορίων αιγιαλού και θέσεων αμμοληψίας».

8. Την Δ. 3090/646/18.5.1976 διαταγή του Υπουργείου Οικονομικών σε συνδυασμό με τις 325/1971 και 203/1973 γνωμοδοτήσεις του Ν.Σ.Κ.

9. Την από 13.10.1988 έκθεση καθορισμού ορίων αιγιαλού και παραλία της κατά το άρθρο 74 ΠΔ 636/77 επιτροπής, στην παραλιακή περιοχή «Πεδιάς» Κοινότητας Καρδάμαινας νήσου Κω προ των ΚΜ 18-18Α-6Β κλπ γαιών Καρδάμαινας ιδιοκτησίας Στ. Ψυρρή, Εμμ. Πηλίνη, Στ. Γιαννά κλπ.

10. Το από Μαΐου 1988 τοπογραφικό - υψομετρικό διάγραμμα με κλίμακα 1:500 του Τοπογράφου μηχανικού Αθ. Γεροσταθόπουλου, που ελέγχθηκε και θεωρήθηκε ως προς την ακρίβεια της αποτύπωσής του από το Γραφείο Μηχανικού της Κω την 19.9.1988 και στο οποίο χαράχθηκε με κόκκινη συνεχόμενη πολυγωνική γραμμή το όριο του αιγιαλού με στοιχεία 41 - 40 - 39 - 38 - 37 - 36 - 35 - 34 με εξάρτηση αυτής από μόνιμα σταθερά σημεία επί του εδάφους, και λοιπά στοιχεία καθώς και από παρακείμενο πηγάδι. Οριογραμμή παραλίας δεν χαράχθηκε διότι το όριο του αιγιαλού περνά μέσα από τα προς τη θάλασσα όρια των ιδιοκτησιών, σύμφωνα με το άρθρο 3 ΚΔ 132/1929.

11. Το Φ. 544.5/331/89.Σ.922/7.7.1989 έγγραφο του Γ.Ε.Ν. με το οποίο συμφωνεί με τα καθορισθέντα από την επιτροπή όρια αιγιαλού.

Εισηγουμένου του Προϊσταμένου της Κτηματικής Υπηρεσίας Ρόδου, αποφασίζουμε:

Επικυρούμε την από 13.10.1988 έκθεση της κατά το άρθρο 74 ΠΔ 636/77 επιτροπής καθορισμού ορίων αιγιαλού και παραλίας (διατηρηθείσα με την Ο.208/181/26.4.1982 κοινή Απόφαση Υπουργών Προεδρίας και Οικονομικών συγχωνευθείσα με την Επιτροπή αμμοληψίας σε ενιαίο συλλογικό όργανο με τίτλο «Επιτροπή καθορισμού ορίων αιγιαλού και θέσεων αμμοληψίας» στην παραλιακή περιοχή «Πεδιάς» της Κοινότητας Καρδάμαινας νήσου Κω, προ των ΚΜ 18-18Α-6β κλπ γαιών Καρδάμαινας, ιδιοκτησίας Στ. Ψυρρή, Εμμ. Πηλίνη, Στ. Γιαννά κλπ, καθώς επίσης και το συνοδεύον αυτή από Μαΐου 1988 τοπογραφικό - υψομετρικό διάγραμμα με κλίμακα 1:500 του Τοπογράφου Μηχανικού Αθ. Γεροσταθόπουλου, που θεωρήθηκε ως προς την ακρίβεια της αποτύπωσής του την 19.9.1988 από το Γραφείο μηχανικού της Κω, και στο οποίο έχει χαραχθεί με κόκκινη συνεχόμενη πολυγωνική γραμμή το όριο του αιγιαλού με στοιχεία 41 - 40 - 39 - 38 - 37 - 36 - 35 - 34, με εξάρτηση αυτής από μόνιμα σταθερά σημεία επί του εδάφους, και λοιπά στοιχεία καθώς και από παρακείμενο πηγάδι. Οριογραμμή παραλίας δεν χαράχθηκε διότι το όριο του αιγιαλού περνά μέσα από τα προς τη θάλασσα όρια των ιδιοκτησιών, σύμφωνα με το άρθρο 3 ΚΔ 132/1929.

Η καθορισθείσα και χαραχθείσα οριογραμμή του αιγιαλού αποτελεί το όριο του μεγίστου πλην συνήθους χειμερρίου χύμματος, προσαυξημένο κατά 12 μέτρα (άρθρα 3 ΚΔ 132/1929).

Ο καθορισμός των ορίων του αιγιαλού στη θέση αυτή γίνεται για πρώτη φορά και δεν έχει καθορισθεί και στις παράπλευρες περιοχές.

Η διαφορά του υπάρχει μεταξύ της σημερινής ακτογραμμής και αυτής του κτηματολογίου οφείλεται στη διάβρωση του εδάφους από τη θάλασσα.

Ο καθορισμός της παραπάνω οριογραμμής γίνεται προς εξυπηρέτηση των σκοπών των διατάξεων του άρθρου 1 του Ν.Δ. 439/70, σε συνδυασμό με τις οδηγίες του Υπουργείου Οικονομικών ως η Δ.3090/646/18.5.1976 διαταγή του.

Η απόφαση αυτή μαζί με την έκθεση της επιτροπής και το σχετικό

τοπογραφικό - υψομετρικό διάγραμμα να δημοσιευθεί στην Εφημερίδα της Κυβερνήσεως.

Ρόδος, 7 Αυγούστου 1989

Ο Νομαρχών Δ/ντής
Σ. ΣΙΓΟΥΡΟΣ

ΕΛΛΗΝΙΚΗ ΔΗΜΟΚΡΑΤΙΑ
ΝΟΜΑΡΧΙΑ ΔΩΔΕΚΑΝΗΣΟΥ
ΕΠΙΤΡΟΠΗ ΚΑΘΟΡΙΣΜΟΥ ΟΡΙΩΝ
ΑΙΓΙΑΛΟΥ ΠΑΡΑΛΙΑΣ ΚΑΙ
ΘΕΣΕΩΝ ΑΜΜΟΛΗΨΙΑΣ

ΕΚΘΕΣΗ

Καθορισμού ορίων αιγιαλού και παραλίας - θέσεων αμμοληψίας (άρθρο 74 και 75 του Π.Δ. 636/1977 προ των Κ.Μ. 18, 18Α, 6Β, γαιών Καρδάμαινας της Κοινότητας Καρδάμαινας της Ν. Κω στη θέση Πεδιάς ιδιοκτησίας Στ. Ψύρρης, Εμμ. Πηλίνης και Στ. Γιαννάς

Κως, σήμερα 13.10.1988 οι υπογράφοντες νόμιμα:

1) Αλέξανδρος Οικονόμου, νόμιμος αναπληρωτής Οικονομικού Εφόρου Κω, σαν Πρόεδρος της Επιτροπής.

2) Γεράσιμος Νιαγάσας, Πολ. Μηχανικός με βαθμό Α' στο Γραφείο Μηχανικού Κω, σαν νόμιμος αναπληρωτής του Δ/ντή Τεχνικών Υπηρεσιών Ν. Δωδ/σου, σαν μέλος και

3) Κων/νος Κυρλαγκίτσης, Πλωτάρχης Λιμεναρχείου Κω, ως νόμιμος αναπληρωτής Λιμενάρχου Ρόδου, ως μέλος, που αποτελούν την Επιτροπή που προβλέπεται με την 785/23.3.1988 απόφαση του Νομάρχου Ρόδου, μετά από επιτόπιο αυτοψία στην υπόψη περιοχή την 7.10.1988 και αφού λάβαμε υπόψη:

1. Τα υψομετρικά διαγράμματα υπό κλίμακα 1:500 που συντάχθηκαν από τον Τοπογράφο Μηχανικό Αθανάσιο Γεροσταθόπουλο και που στη συνέχεια ελέγχθησαν για την ακρίβεια της αποτύπωσης από το Γεράσιμο Νιαγάσα, υπάλληλο με Α' βαθμό του Κλάδου ΠΕ1 της Δ.Τ.Υ.Ν.Δ. στο Γραφείο Μηχανικού Κω την 9.8.1988, οπότε και θεωρήθηκαν από τον ίδιο σύμφωνα με το άρθρο 20 του Ν. 719/1977.

2. Τις διατάξεις του Α.Ν. 2344/1940, όπως τροποποιήθηκε και ισχύει σήμερα.

3. Την από την επιτόπιο μετάβαση της Επιτροπής (7.10.1988) σχηματισθείσα αντίληψη αναφορικά με το πλάτος της βρεχόμενης ζώνης της ξηράς.

Δηλαδή:

α) Τη μορφολογία του εδάφους που χαρακτηρίζεται σαν αμμώδης μέχρι βάθους από τη στάθμη της ηρεμούσης θάλασσας κειμενόμενο μεταξύ 35 έως 50 μέτρα περίπου.

β) Η μορφολογία του εδάφους είναι σχεδόν επίπεδος με ισοϋψείς μέχρι 3,00 μέτρα.

γ) Πέραν της αγροτικής οδού υπάρχουν αγροί που στην πλειοψηφία τους είναι καλλιεργούμενοι λόγω συστάσεως του εδάφους.

δ) Αναφορικά με την κατάσταση της ακτογραμμής σημειώνουμε ότι δεν υπάρχουν διαβρώσεις πλην των συνήθων, όπως άλλωστε φαίνεται και από την αποτυπωθείσα (και σημειούμενη) ακτογραμμή όπως και αυτή του κτηματολογίου. Η διαφορά της ακτογραμμής βάσει του κτηματολογίου και αυτής που συνιστάται σήμερα είναι αποτέλεσμα των επικρατούντων Ν.Δ. ανέμων στην περιοχή.

Τέλος, η Επιτροπή αφού έλαβε υπόψη της όλα τα ανωτέρω εκτεθέντα, καθορίζει τη ζώνη αιγιαλού παραλίας, ως ακολούθως, αποφασίζει:

Καθορίζει στα σηνημμένα οκτώ (8) τοπογραφικά διαγράμματα:

1) Την οριογραμμή της σημερινής μέσης στάθμης (7.10.88) θάλασσας υπό στοιχεία Β Γ Δ Ε Ζ.

2) Την ακτογραμμή κτηματολογικού χάρτη υπό στοιχεία (βγδεζ).

3) Χαράσσεται η γραμμή του μεγίστου χειμερίου κύματος (Μ.Χ.Κ.) με μαύρη πολυγωνική συνεχή γραμμή υπό στοιχεία (42', 41', 40',........34').

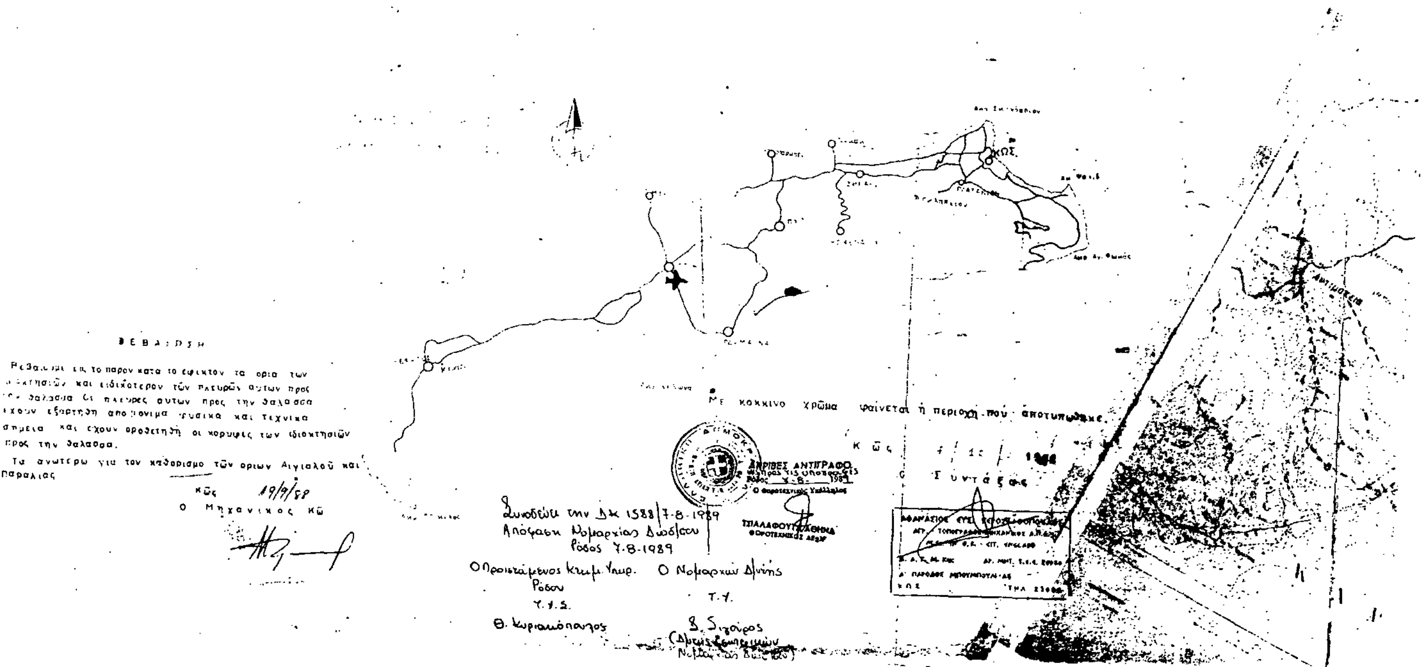
4) Στη συνέχεια καθορίζεται η κόκκινη συνεχής πολυγωνική γραμμή υπό στοιχεία (41, 40, 39,........34) σε απόσταση 12,00 μέτρα από τη γραμμή μεγίστου χειμερίου κύματος (Μ.Χ.Κ.) και σε εξάρτηση από μόνιμα σταθερά σημεία επί του εδάφους, όπως φαίνεται και στα τοπογραφικά διαγράμματα (16,17,18) και λοιπά στοιχεία καθώς και από προκείμενο πηγάδι.

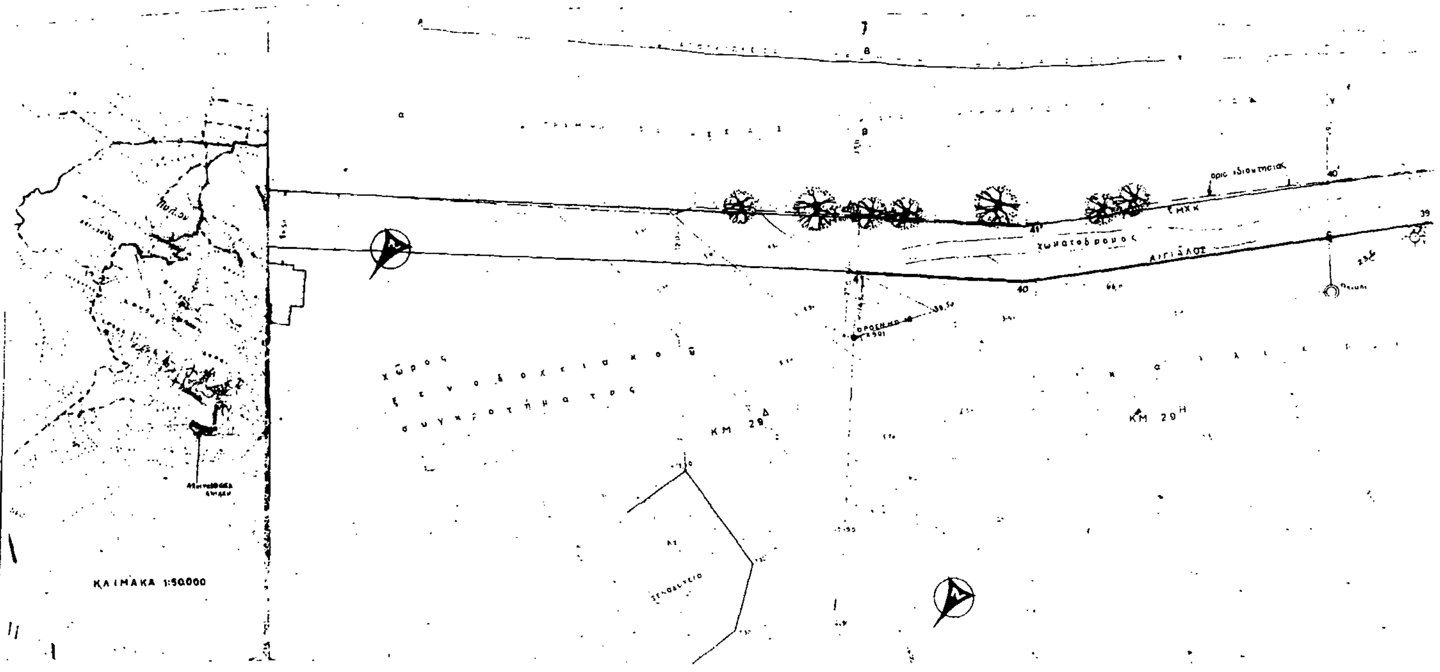
Η παρούσα έκθεση συντάχθηκε για τον καθορισμό ζώνης αιγιαλού παραλίας και υπογράφεται από την Επιτροπή.

Η Επιτροπή

Ο Πρόεδρος
ΑΛΕΞ. ΟΙΚΟΝΟΜΟΥ

Τα μέλη
ΓΕΡ. ΝΙΑΓΑΣΑΣ
ΚΩΝ/ΝΟΣ ΚΥΡΛΑΓΚΙΤΣΗΣ


ΚΩΣ
ΒΕΒΑΙΩΣΗ
Βεβαιούμε ότι το παρόν κατά το εφικτόν τα όρια των ιδιοκτησιών και ειδικότερον τών πλευρών αυτών προς την θάλασσα ότι πλευρές αυτών προς την θάλασσα έχουν εξάρτηση από μόνιμα φυσικά και τεχνικά σημεία και έχουν οροθετηθή οι κορυφές των ιδιοκτησιών προς την θάλασσα.
Τα ανωτέρω για τον καθορισμό τών ορίων Αιγιαλού και Παραλίας
Κώς 19/9/88
Ο Μηχανικός Κώ
Με κόκκινο χρώμα φαίνεται ή περιοχή που αποτυπώθηκε.
Κώς
Συντάξας
ΑΚΡΙΒΕΣ ΑΝΤΙΓΡΑΦΟ
Ρόδος 7-8-1989
Συνοδεύει την Δκ 1588/7-8-1989 Απόφαση Νομαρχίας Δωδ/σου Ρόδος 7-8-1989
Ο Προϊστάμενος Κτημ. Υπηρ. Ρόδου
Ο Νομάρχων Δ/ντής
Θ. Κυριακόπουλος


όριο ιδιοκτησίας
ΑΙΓΙΑΛΟΣ
χωματόδρομος
ΚΜ 20Η
ΚΜ 29Δ
χώρος ξενοδοχειακού συγκροτήματος
ΚΛΙΜΑΚΑ 1:50.000

ΤΟΠΟΓΡΑΦΙΚΟ ΔΙΑΓΡΑΜΜΑ

ΚΑΘΟΡΙΣΜΟΥ ΟΡΙΩΝ ΑΙΓΙΑΛΟΥ ΠΑΡΑΛΙΑΣ

ΘΕΣΗ:	ΠΕΔΙΑΣ (κάμπος) ΚΑΡΔΑΜΑΙΝΗΣ - ΚΩ
ΚΟΙΝΟΤΗΤΑ:	ΚΑΡΔΑΜΑΙΝΑΣ - ΚΩ
ΕΠΑΡΧΙΑ:	ΚΩ
ΝΟΜΑΡΧΙΑ:	ΔΩΔΕΚΑΝΗΣΟΥ
ΑΡΜΟΔΙΑ ΟΙΚ. ΕΦΟΡΙΑ:	ΡΟΔΟΥ
ΕΝΔΙΑΦΕΡΟΜΕΝΟΙ:	ΨΥΡΡΗΣ ΣΤ. - ΠΗΛΙΝΗΣ ΕΜΜ. - ΓΙΑΝΝΑΣ ΣΤ. (ΚΜ 18) - (ΚΜ 18Α) - (ΚΜ 6Β)
ΚΛΙΜΑΚΑ:	1:500
ΤΡΙΓΩΝ. ΕΞΑΡΤΗΣΗ:	ΑΝΕΞΑΡΤΗΤΟ
ΥΨΟΜΕΤΡΙΚΗ ΑΦΕΤΗΡΙΑ:	μέση στάθμη της θάλασσας κατά τις ημέρες της αποτυπώσεως
ΜΕΘΟΔΟΣ ΑΠΟΤΥΠΩΣΕΩΣ:	ΥΨΟΜΕΤΡΙΚΗ ΤΑΧΥΜΕΤΡΙΑ
ΧΡΟΝΟΛΟΓΙΑ ΑΠΟΤΥΠΩΣΕΩΣ:	ΜΑΪΟΣ 1988

ΥΠΟΜΝΗΜΑ ΕΠΙΤΡΟΠΗΣ

1. Ακτογραμμή κτηματολογικού χάρτου υπό στοιχεία (α, γ, δ, ε, ζ)
2. Ακτογραμμή σημερινής μέσης στάθμης θαλάσσας κατά την ημερομηνία αυτοψίας (7.10.1988) υπό στοιχεία (Β.Γ.Δ.Ε.Ζ)
3. Χαραχθείσα γραμμή Μ.Χ.Κ. είναι η πολυγωνική γραμμή που χαράχθηκε από την επιτροπή σαν συνεχής μαύρη γραμμή και υπό στοιχεία (34', 35', 36', 37', 38', 39', 40', 41', 42')
4. Ο εμφανιζόμενος δρόμος στο τοπογραφικό της αποτύπωσης είναι χωματόδρομος που δεν [illegible] κατά τον κτηματολογικό χάρτη, είναι δε μεταβλητού πλάτους και προς την θάλασσα εφάπτεται του πρανούς
5. Στη συνέχεια χαράχθηκε από την επιτροπή η οριογραμμή του Αιγιαλού με κόκκινη συνεχή πολυγωνική γραμμή (34, 35, 36, 37, 38, 39, 40, 41) που αποτελεί τη συνάδει Μ.Χ.Κ. προσαυξημένο κατά 12,00 μ. σύμφωνα με το άρθρο 3 του ΚΔ 132/1929 "Περί κτηματολογικού Κανονισμού Δωδ/σου" που διατηρήθηκε σε ισχύ δυνάμει του Ν. 510/1948, η δε εξάρτηση των κορυφών της οριογραμμής του αιγιαλού έγινε από μόνιμα σταθερά σημεία όπως σημειώνται στο τοπογραφικό. (16, 17, 18)
6. Η οριογραμμή του αιγιαλού είναι η υπό στοιχεία (34 35 36 37 38 39 40 41)
7. Το παρόν τοπογραφικό συντάχθηκε για το καθορισμό των ορίων αιγιαλού και παραλίας και συνοδεύει την από 7/10/88 έκθεση της επιτροπής του άρθρου 5 του Α.Ν. 263/1978.
8. Η ένδειξη κόκκινη γραμμή είναι το όριο του Αιγιαλού.

Ο ΕΝΕΡΓΗΣΑΣ ΤΗΝ ΑΠΟΤΥΠΩΣΗ

Κως 13-10-88

Η ΕΠΙΤΡΟΠΗ

Ο ΠΡΟΕΔΡΟΣ

ΤΑ ΜΕΛΗ

Αριθ. 875 (2)

Καθορισμός των ορίων του αιγιαλού και δημιουργία ζώνης παραλίας στη θέση Καλυβιανή Γραμβούσα Κισάμου Νομού Χανίων.

Ο ΝΟΜΑΡΧΗΣ ΧΑΝΙΩΝ

Έχοντας υπόψη:

1. Τις διατάξεις των άρθρων 1 μέχρι και 7 του Α.Ν. 2344/1940 «περί αιγιαλού και παραλίας», όπως τροποποιήθηκαν και συμπληρώθηκαν με τις διατάξεις: α) Του άρθρου 13 του Ν. 1078/1980 και β) του άρθρου 23 του Ν. 1337/1983.

2. Τις διατάξεις της παρ. 9 του άρθρου 1 του Κεφαλαίου Β' της 0.208/181/26.4.1982 (ΦΕΚ 214/26.4.1982 τ.Β') κοινής απόφασης των Υπουργών Προεδρίας Κυβερνήσεως και Οικονομικών «Αναμόρφωση Συλλογικών Οργάνων Γνωμοδοτικής και Αποφασιστικής Αρμοδιότητας του Υπουργείου Οικονομικών».

3. Την από 24.7.1989 έκθεση της επιτροπής καθορισμού των ορίων του αιγιαλού και παραλίας και θέσεων αμμοληψίας», που καθόρισε τα όρια του αιγιαλού και της παραλίας στην περιοχή Καλυβιανή Γραμβούσας Κισάμου και το από 21.3.1989 τοπογραφικό διάγραμμα με κλίμακα 1:500 του πολιτικού μηχανικού Ιωάννη Μπατζέλη που θεωρήθηκε στις 29.3.1989 από τη Δ/νση Τεχνικών Υπηρεσιών της Νομαρχίας Χανίων και συνοδεύει την έκθεση της προαναφερόμενης Επιτροπής.

4. Τη σύμφωνη γνώμη του Γενικού Επιτελείου Ναυτικού, που διατυπώθηκε στο 5445/311/89/29.6.89 έγγραφό του.

5. Τις διατάξεις του άρθρου 1 της παρ. 1 του Ν. 3200/1955 (ΦΕΚ 97/Α'/1955) «περί διοικητικής αποκεντρώσεώς» σε συνδυασμό με τις διατάξεις του από 28.6.1955 Β.Δ. «περί εξαιρέσεως από της κατά το άρθρον 1 παρ. 1 του Ν. 3200/1955 αρμοδιότητος των Νομαρχών, αντικειμένων τινων αρμοδιότητος του Υπουργού Οικονομικών», του Β.Δ. 704/1970 και του άρθρου 1 παρ. 5 του Π.Δ. 71/1984, για μεταβίβαση αρμοδιοτήτων του Υπουργού Οικονομικών στους Νομάρχες και στις περιφερειακές αρχές διανομαρχιακού επιπέδου, αποφασίζουμε:

1. Επικυρώνουμε την από 24.7.89 έκθεση της Επιτροπής καθορισμού των ορίων του αιγιαλού και παραλίας και θέσεων αμμοληψίας, καθώς και το από 21.3.89 τοπογραφικό διάγραμμα, που τη συνοδεύει, το οποίο συντάχθηκε από τον πολιτικό μηχανικό Ιωάννη Μπατζέλη με κλίμακα 1:500 και θεωρήθηκε στις 29.3.89 επί του οποίου η πιο πάνω Επιτροπή, καθόρισε τα όρια του αιγιαλού, με κόκκινη συνεχή πολυγωνική γραμμή Α,Β,Γ,.....Ι,Κ με κίτρινη συνεχή πολυγωνική γραμμή Α', Β', Γ',.....Γ, Κ' και με εύρος 10 μέτρα.

Η απόφαση αυτή, με την έκθεση της επιτροπής και το διάγραμμα, να δημοσιευθούν στην Εφημερίδα της Κυβερνήσεως.

Χανιά, 27 Ιουλίου 1989

Ο Νομάρχης
ΧΑΡΑΛ. ΦΥΤΡΑΚΗΣ

ΕΚΘΕΣΗ

Επιτροπής καθορισμού των ορίων του αιγιαλού και παραλίας κ.λ.π. Καθορισμός των ορίων του αιγιαλού και παραλίας στη θέση «Καλυβιανής» Γραμβούσας Κισάμου για πρώτη φορά.

Χανιά, σήμερα 24.7.1989 οι υπογράφοντες νόμιμα:

1. Δημήτριος Σούνιος προϊστάμενος κτηματικής Υπηρεσίας Χανίων.

2. Εμμανούλ Μαυροειδής αναπλ. Δ/ντή Τ.Υ.Ν. Χανίων λόγω κωλύματος του Δ/ντή.

3. Κων/νος Χατζημανωλάκης, Λιμενάρχης Ν. Χανίων αποτελούντες την Επιτροπή καθορισμού των ορίων του αιγιαλού και παραλίας επισκεφθήκαμε την παραπάνω περιοχή και αφού λάβαμε υπόψη:

α) Την από 21.3.89 αίτηση του Τζαρμουρτζόγλου Γεωργίου με την οποία ζητεί τον καθορισμό των ορίων του αιγιαλού μπροστά στην ιδιοκτησία του στην θέση Καλυβιανή Γραμβούσας Κισάμου.

β) Το από 21.3.89 τοπ/κό διάγραμμα του πολιτικού Μηχ/κού Ιωαν. Μπατζέλη με κλίμακα 1:500 ελεγμένο για την ακρίβεια του από τον Εμμ. Μαυροειδή μηχ/κό της Δ/νσης Τ.Υ.Ν. Χανίων και θεωρημένό από τον Δ/ντή της Υπηρεσίας αυτήν την 29.3.89.

γ) Την αντίληψη που σχημάτισε κάθε μέλος της Επιτροπής σχετικά με το πλάτος της ζώνης της ξηράς που βρέχεται από την θάλασσα.

δ) Την σύμφωνη γνώμη του ΓΕΝ η οποία εκφράζεται με το υπ' αριθμ. 544.5/311/89/29.6.89 έγγραφό του, αποφασίζουμε:

Α) Καθορίζουμε επί του αναφερομένου τοπ/κού δ/τος

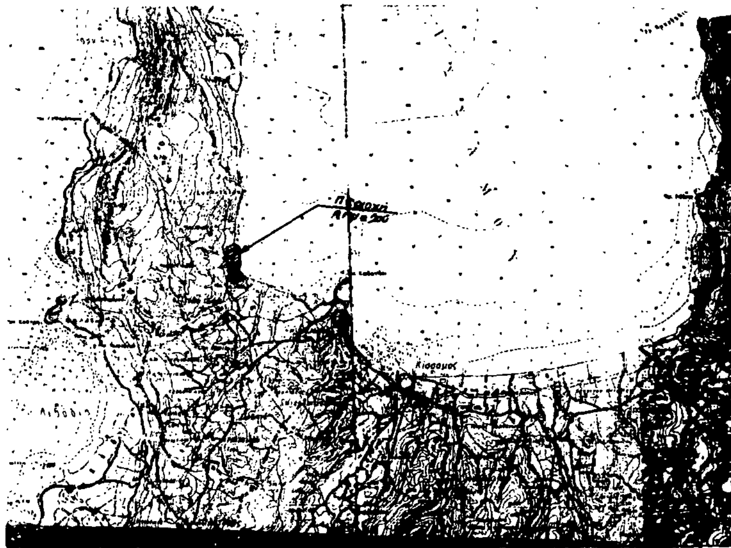
1) την οριογραμμή αιγιαλού με κόκκινη συνεχή πολυγωνική γραμμή Α, Β, Γ,....Ι.Κ.

2) Την οριογραμμή παραλίας με κίτρινη συνεχή πολυγωνική γραμμή Α', Β', Γ',...Γ, Κ' και εύρος 10μ, επειδή δεν εξυπηρετείται ο σκοπός του άρθρ. 7 του Α.Ν. 2344/40.

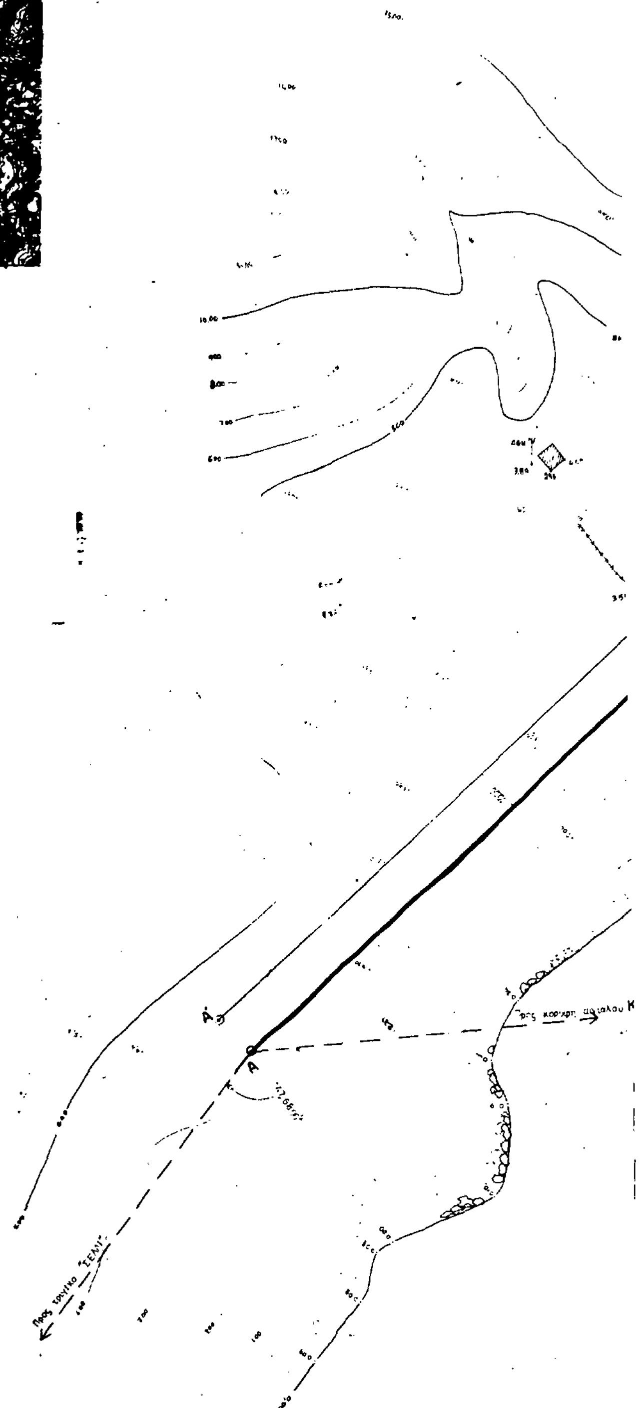
Β) Αποφαινόμαστε ότι δεν υπάρχει περίπτωση παλαιού αιγιαλού.

Γίνεται μνεία ότι οι κορυφές Α, Η και Κ των οριογραμμών εξασφαλίζονται από κολωνάκια.

Η Επιτροπή
ΔΗΜΗΤΡΙΟΣ ΣΟΥΝΙΟΣ, ΕΜΜ. ΜΑΥΡΟΕΙΔΗΣ,
ΧΑΤΖΗΜΑΝΩΛΑΚΗΣ ΚΩΝ/ΝΟΣ



ΑΠΟΣΠΑΣΜΑ ΧΑΡΤΟΥ ΚΛ. 1:50000



ΥΠΟΜΝΗΜΑ

1) Α-Β-Γ-Δ-Ε-Ζ-Η-Θ-Ι-Κ = Κορυφες γραμμης αιγιαλου - 10 κορυφες

2) Α'-Β'-Γ'-Δ'-Ε'-Ζ'-Η'-Θ'-Ι'-Κ' = Κορυφες γραμμης παραλιας - 10 κορυφες

3) Οι κορυφες αιγιαλου Α,Η και Κ εχουν σημανθη με τσιμεντο κολωνακια (πλαστικη σωληνα μικρου υψους με σκυροδεμα εντος)

4) Γραμμη αιγιαλου (κοκκινη)

5) Γραμμη παραλιας (κιτρινη)

ΣΥΝΤΕΤΑΓΜΕΝΕΣ ΚΟΡΥΦΩΝ ΑΙΓΙΑΛΟΥ ΕΠΙ ΤΟΥ ΚΡΑΤΙΚΟΥ ΔΙΚΤΥΟΥ

Σημειο	Χ	Ψ	Παρατηρησεις
Α	13178,75	29695,29	
Β	13075,62	29772,72	
Γ	13008,71	29832,57	
Δ	13001,05	29843,40	
Ε	12980,51	[illegible]	
Ζ	12994,37	30036,87	
Η	13016,09	30122,99	
Θ	12990,46	30202,75	
Ι	12988,96	30262,87	
Κ	12992,32	30318,54	

ΤΟΠΟΓΡΑΦΙΚΟ ΔΙΓΡΑΜΜΑ
καθορισμου οριων αιγιαλου παραλιας

ΚΛ 1:500

ΠΕΡΙΟΧΗ: Καλυβιανης.
ΕΝΔΙΑΦΕΡΟΜΕΝΟΣ: Τζαρμουρτζογλου Γεωργ
ΚΟΙΝΟΤΗΤΑ: Γραμβουσας
ΕΠΑΡΧΙΑ: Κισσαμου
ΑΡΜΟΔΙΑ ΕΦΟΡΙΑ: Χανιων
ΥΨΟΜΕΤΡΙΚΗ ΑΦΕΤΗΡΙΑ: Η κατα τις επι τοπου εργασιες σταθμη της επιφανειας της θαλασσας

ΔΗΜΗΤΡΙΟΣ ΣΟΥΝΙΟΣ

Κατζημανωλακης Κων/νος

ΜΠΑΤΖΙΛΑΚΗΣ ΙΩΑΝΝΗΣ

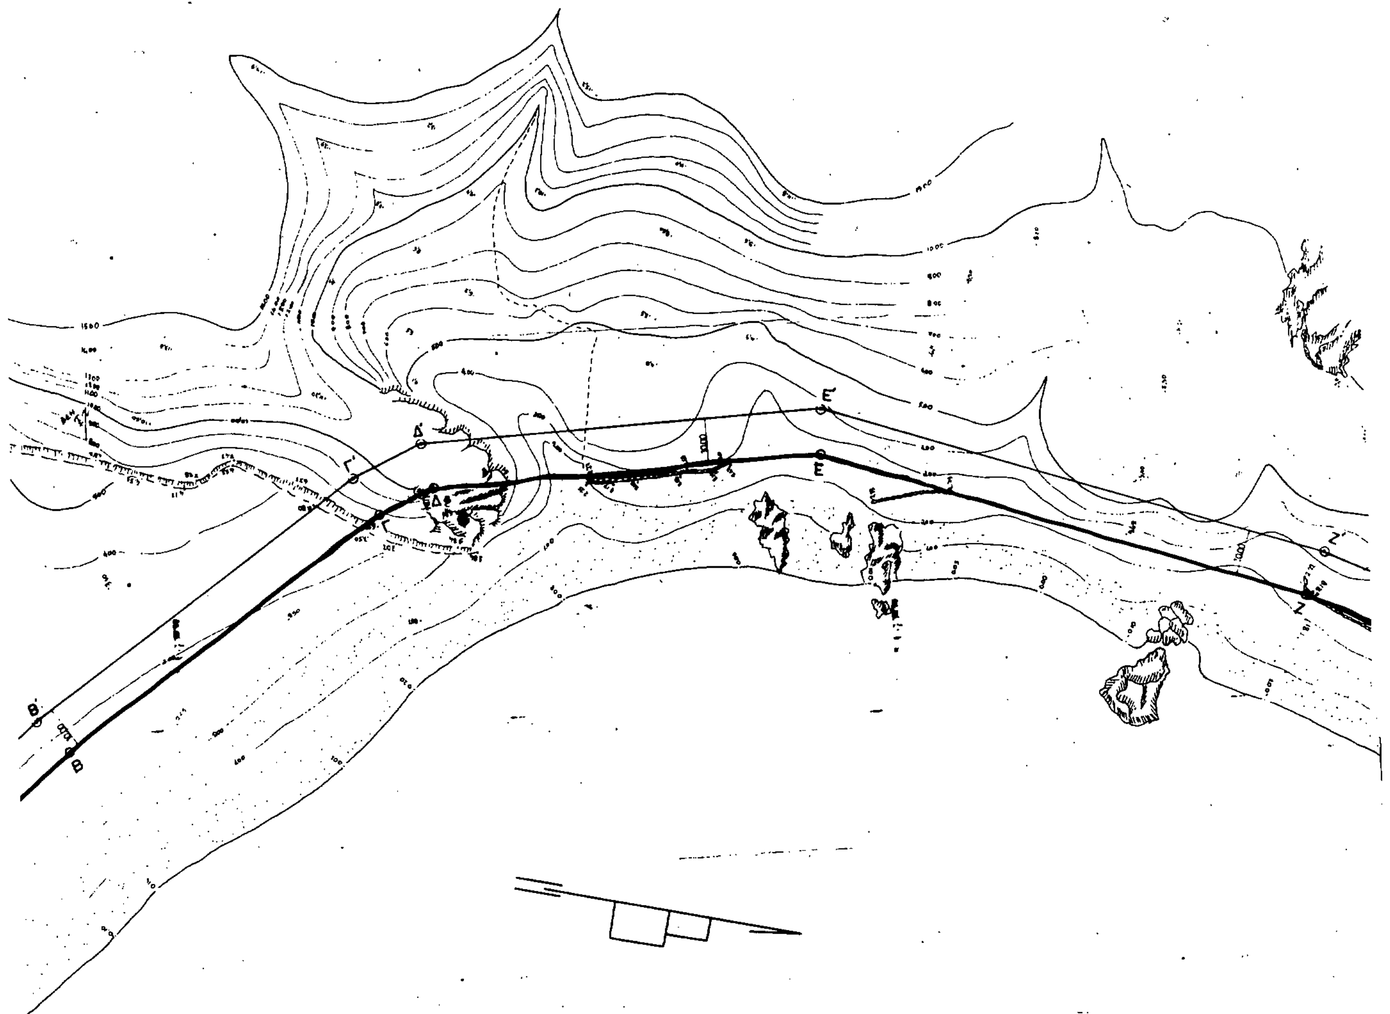
Χανια 21 - 3 - 1989
Ο Συντάξας

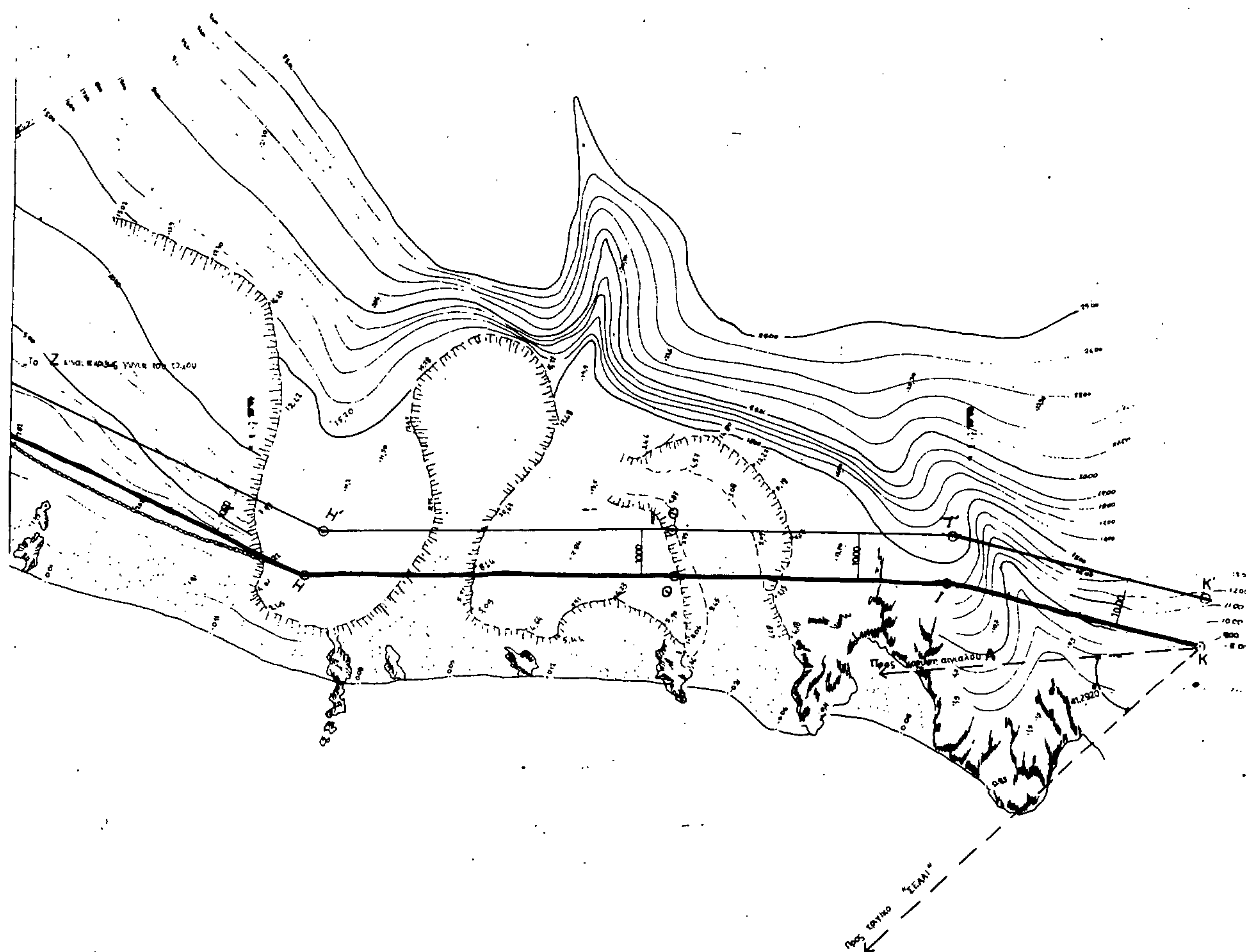
Χανια 21 - 3 - 1989
Δια τα στοιχεια του αιγιαλού

ΕΜΜ. ΜΑΥΡΟΕΙΔΗΣ
τοπογραφος μηχ/κος
στη Δ.Τ.Υ.Ν Χανιων

ΘΕΩΡΗΘΗΚΕ
Χανια 29-3-89
Ο Δ/ντης Δ.Τ.Υ.Ν. Χανιων

ΕΜΜ. ΠΟΝΤΙΚΑΚΗΣ
... μηχανικος


B'
B
Δ'
E'
E
Z'
Z


Η
Η'
Θ
Θ'
Ι
Ι'
Κ
Κ'
Προς εργοτάξιο "ΣΕΛΙ"